


PIANTA PIANO PRIMO

SCALA 1:100

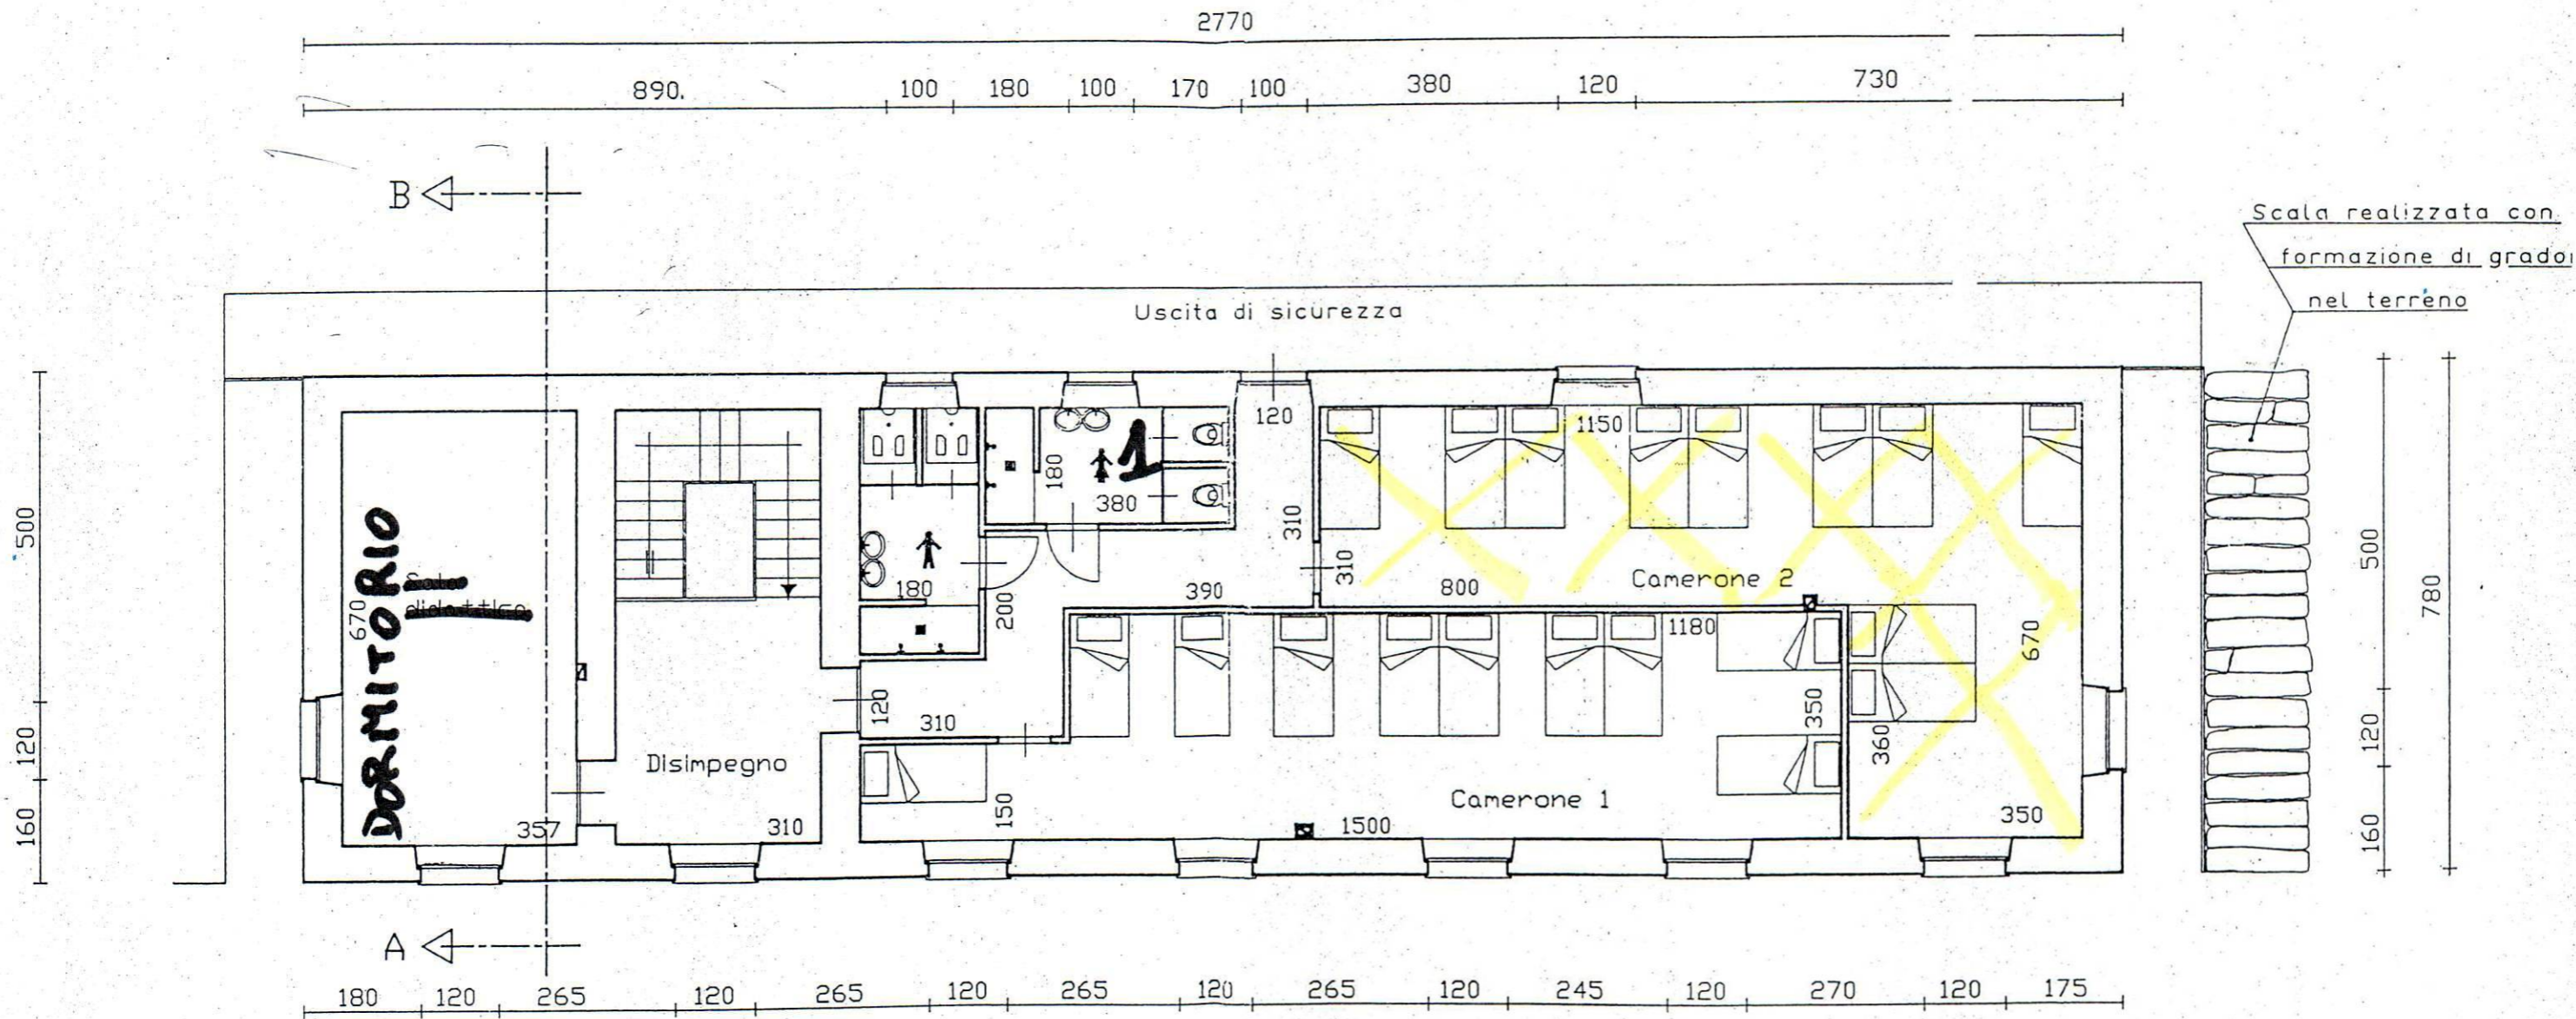

Parti da costruire

VANI CROCETTATI IN GIALLO: NON UTILIZZATI PERCHE' INAGIBILI
 1: SERVIZI UTILIZZATI DAL PERSONALE



22-08-2016